

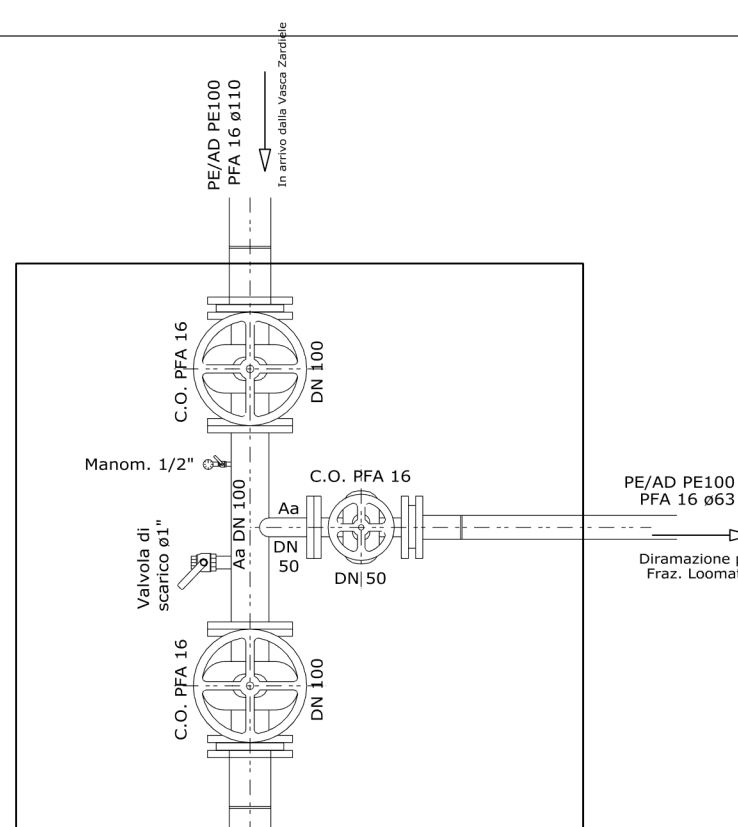


POZZETTO TIPO PER ISPEZIONE

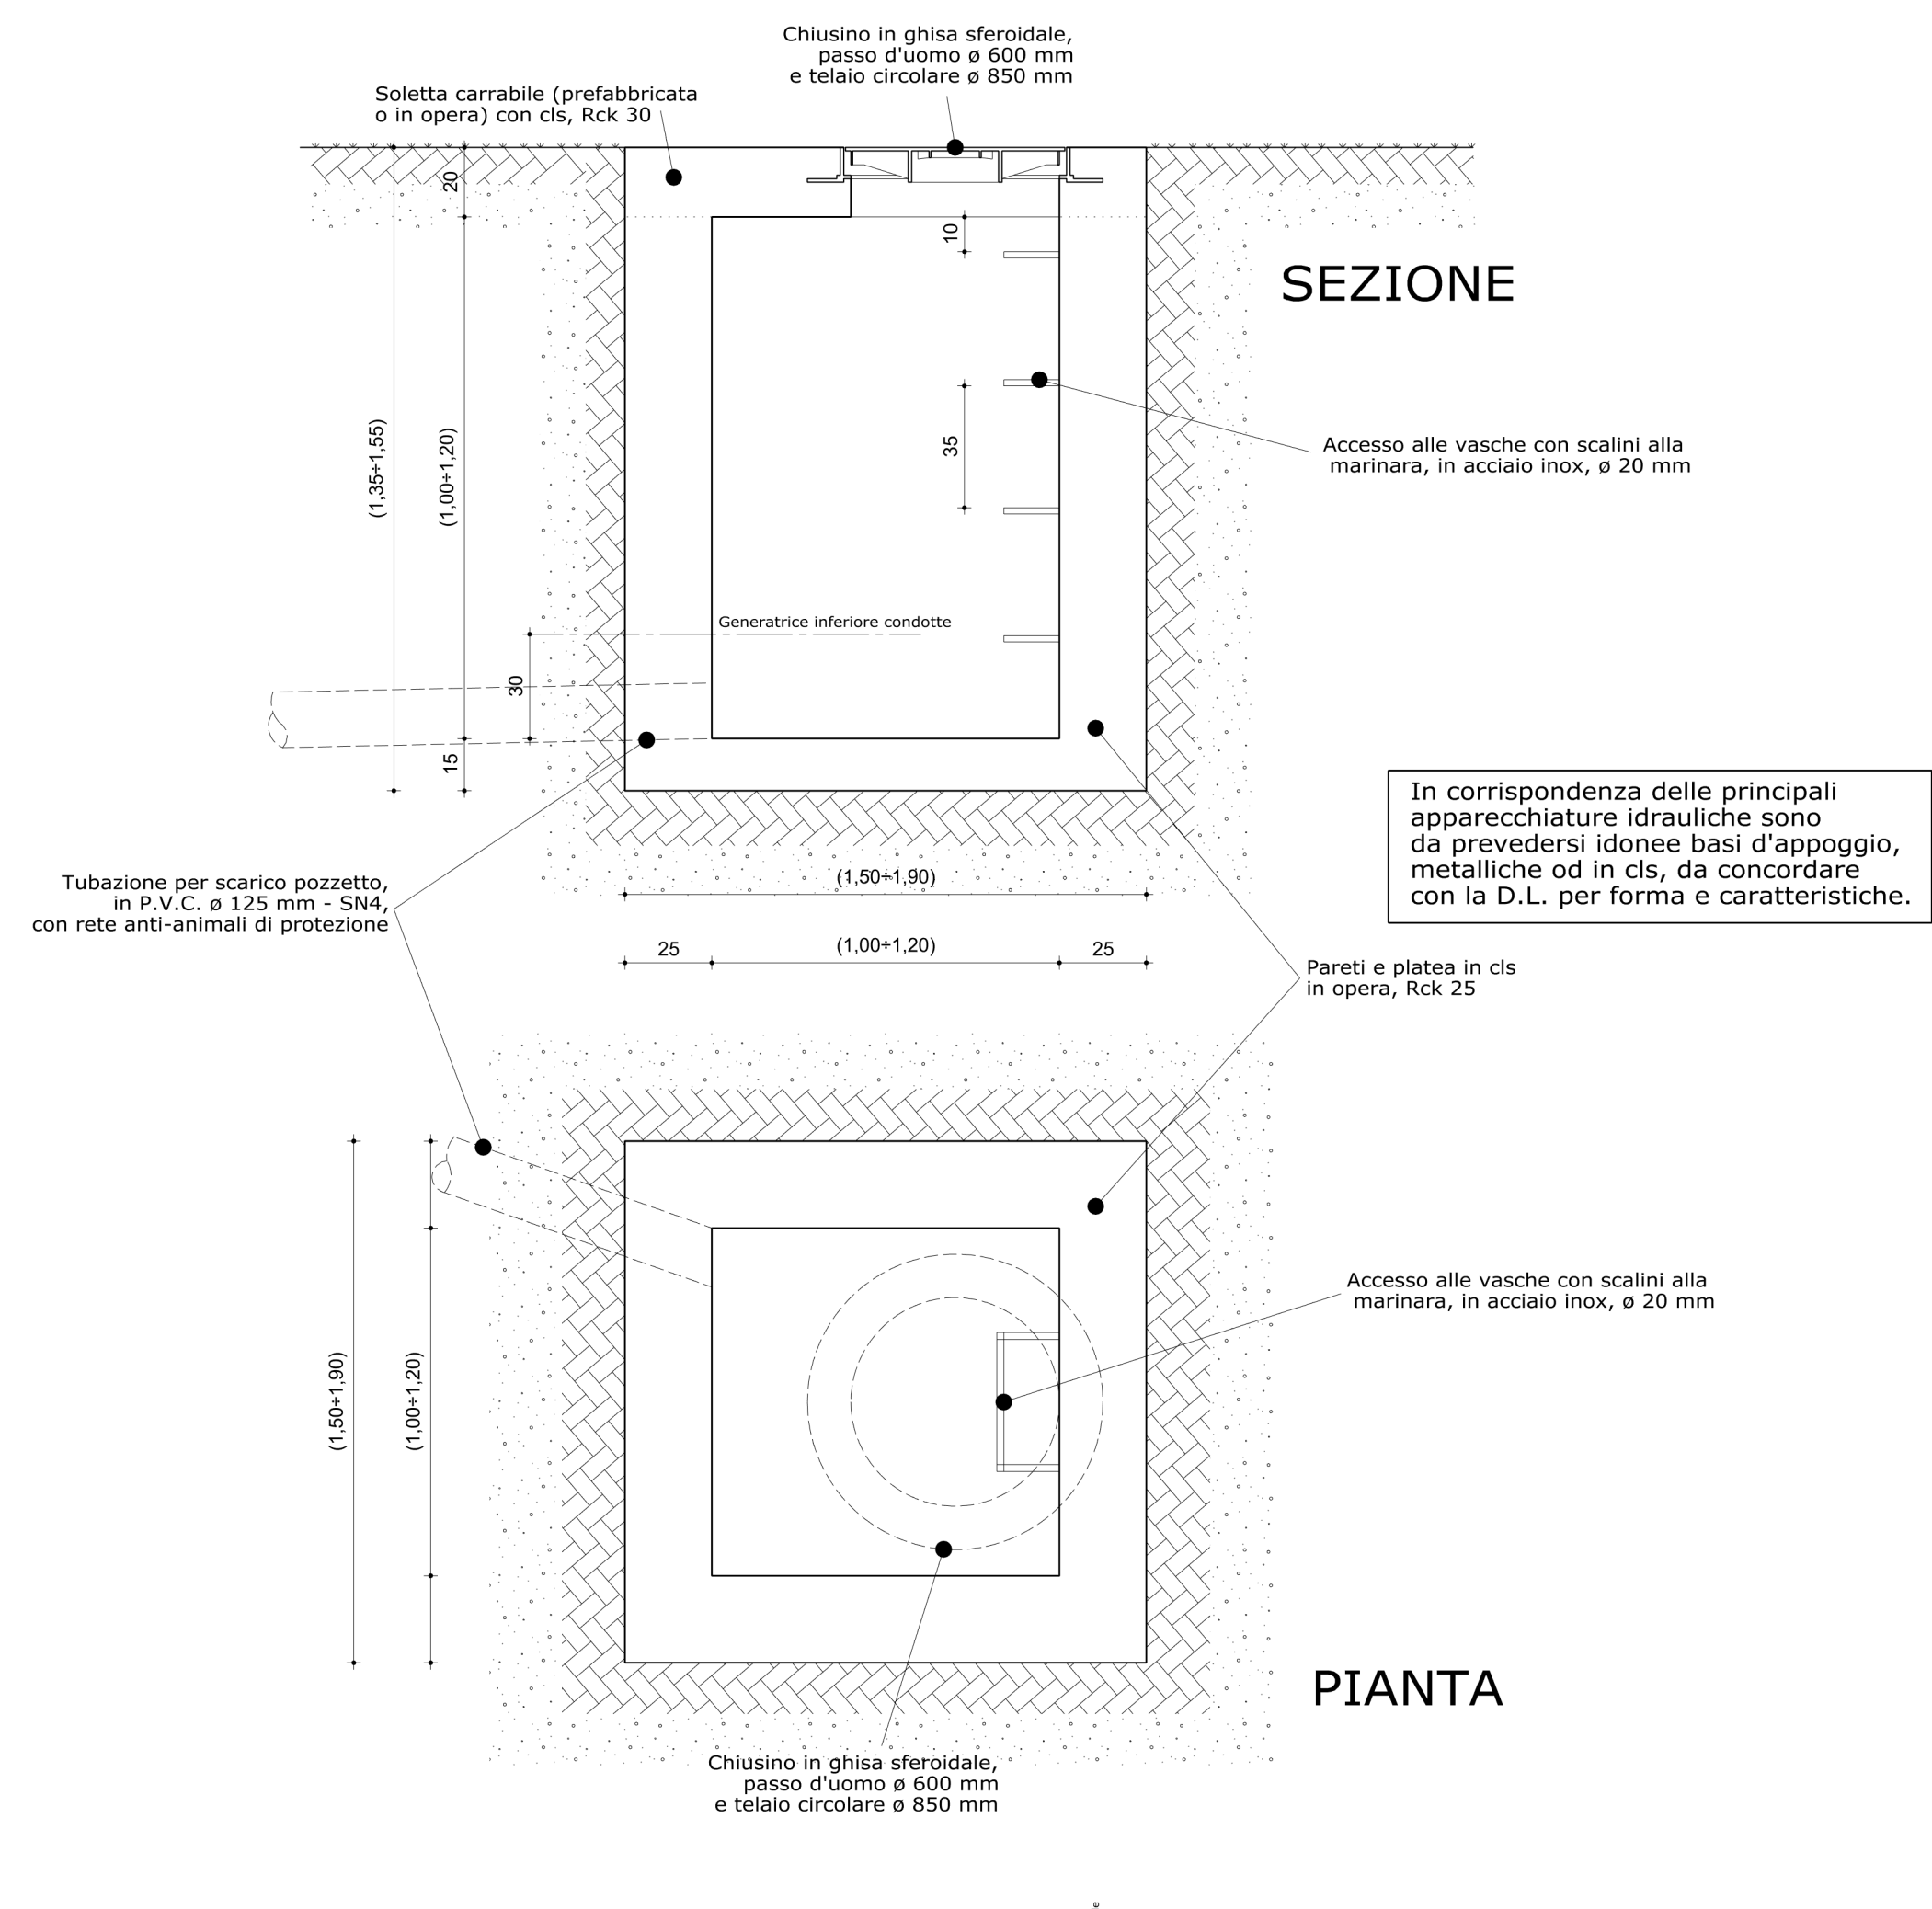


POZZETTO R1

-Saracinesca C.O. PFA 16 DN 50	n° 2	
-Saracinesca C.O. PFA 16 DN 100	n° 2	
-Collegamento PE/AD-Aa, per øe 110/100 mm	n° 2	
-Collegamento PE/AD-Aa, per øe 63/50 mm	n° 1	
-Valvola a sfera 1" (per scarico di fondo)	n° 1	
-Manometro 1/2"	n° 1	
-Tronchetti DN 100	ml 0,50 x 11,08 kg/ml =	5,54 kg
-Tronchetti DN 50	ml 0,15 x 4,63 kg/ml =	0,69 kg
-Flange PFA 16 DN 100	n° 4 x 4,50 kg =	18,00 kg
-Flange PFA 16 DN 50	n° 2 x 2,50 kg =	5,00 kg
TOTALE		29,23 KG

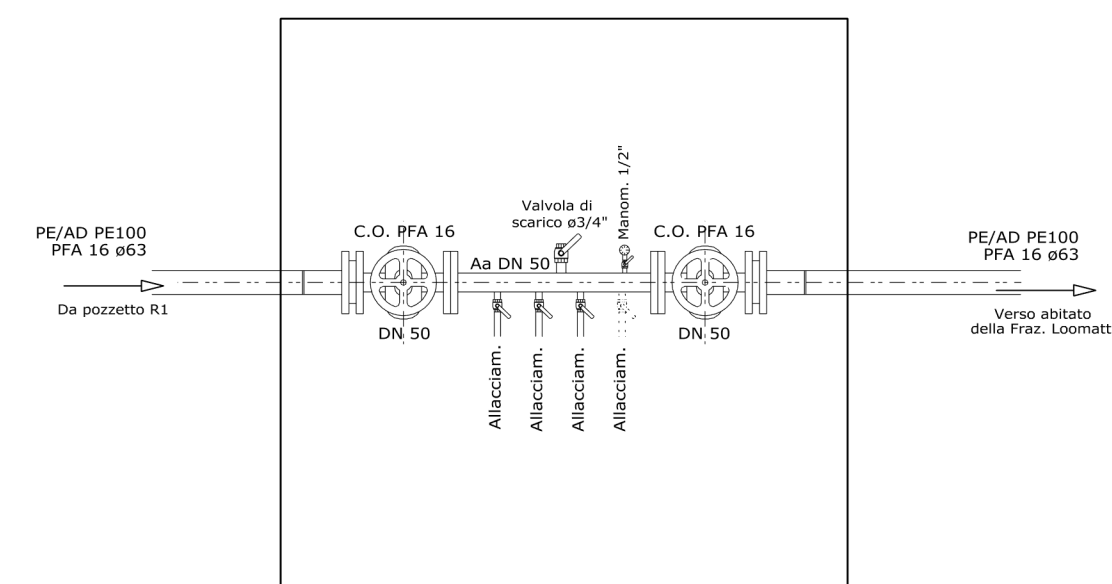

POZZETTO D1 e D3


-Saracinesca C.O. PFA 16 DN 50	n° 2	
-Collegamento PE/AD-Aa, per øe 63/50 mm	n° 2	
-Valvola a sfera 3/4" (per scarico di fondo)	n° 1	
-Manometro 1/2"	n° 1	
-Tronchetti DN 50	ml 0,55 x 4,63 kg/ml =	2,55 kg
-Flange PFA 16 DN 50	n° 4 x 2,50 kg =	10,00 kg
TOTALE		12,55 KG

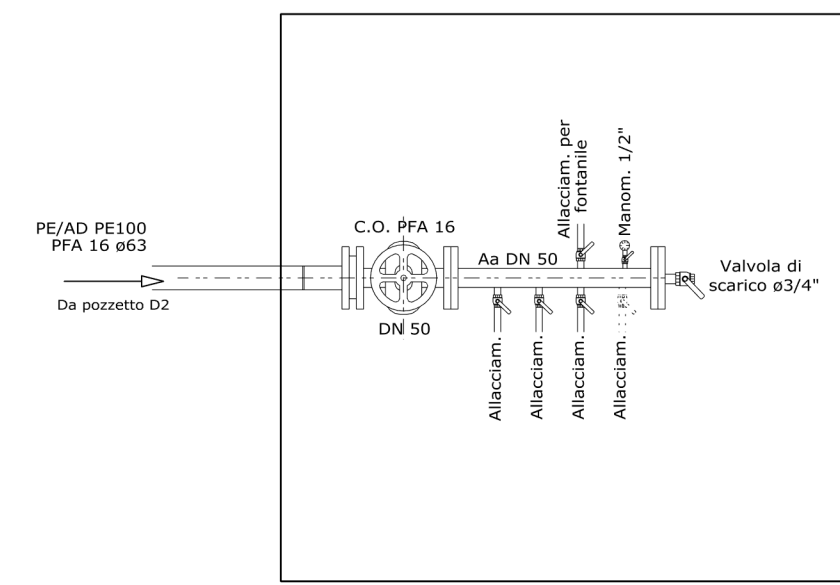

POZZETTO D5


-Saracinesca C.O. PFA 16 DN 50	n° 1	
-Collegamento PE/AD-Aa, per øe 63/50 mm	n° 1	
-Valvola a sfera 3/4" (per scarico di fondo)	n° 1	
-Manometro 1/2"	n° 1	
-Tronchetti DN 50	ml 0,55 x 4,63 kg/ml =	2,55 kg
-Flange PFA 16 DN 50	n° 3 x 2,50 kg =	7,50 kg
-Flangia cieca PFA 16 DN 50	n° 1 x 2,87 kg =	2,87 kg
TOTALE		12,92 KG

SCHEMI IDRAULICI POZZETTI

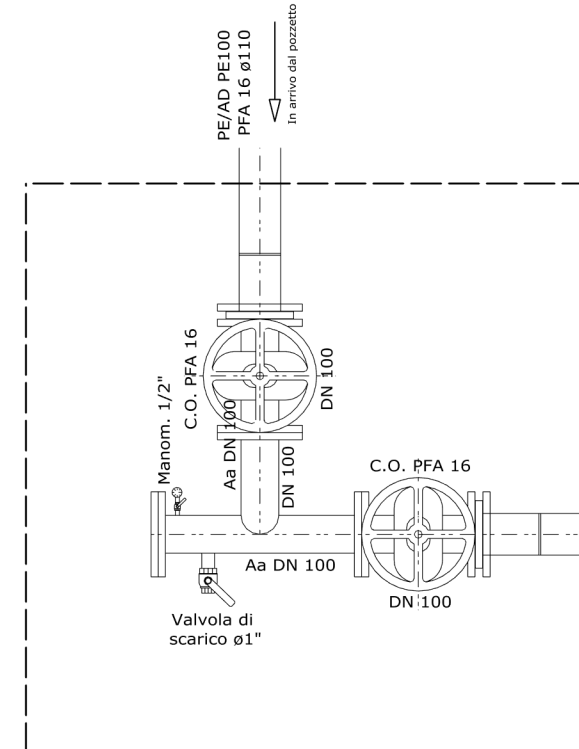

POZZETTO R2 (esistente)


-Saracinesca C.O. PFA 16 DN 100	n° 2	
-Collegamento PE/AD-Aa, per øe 110/100 mm	n° 2	
-Valvola a sfera 1" (per scarico di fondo)	n° 1	
-Manometro 1/2"	n° 1	
-Tronchetti DN 100	ml (0,50+0,20) x 11,08 kg/ml =	7,76 kg
-Flange PFA 16 DN 100	n° 5 x 4,50 kg =	18,00 kg
-Flangia cieca PFA 16 DN 100	n° 1 x 5,65 kg =	5,65 kg
TOTALE		31,41 KG

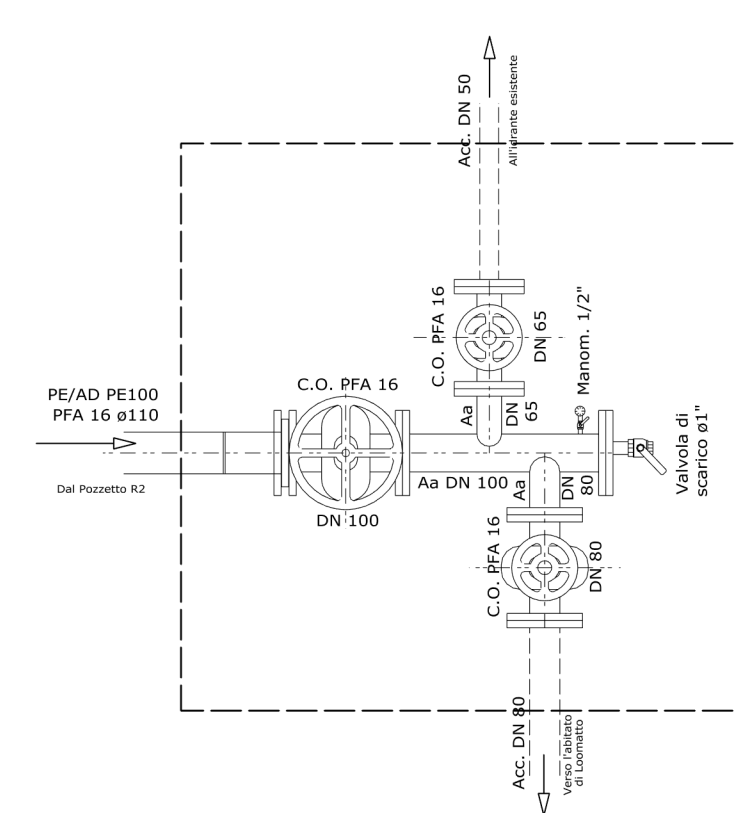

POZZETTO R3 (esistente)

-Saracinesca C.O. PFA 16 DN 50	n° 1	
-Saracinesca C.O. PFA 16 DN 50	n° 1	
-Saracinesca C.O. PFA 16 DN 100	n° 1	
-Collegamento PE/AD-Aa, per øe 110/100 mm	n° 1	
-Valvola a sfera 1" (per scarico di fondo)	n° 1	
-Manometro 1/2"	n° 1	
-Tronchetti DN 100	ml 0,50 x 11,08 kg/ml =	5,54 kg
-Tronchetti DN 80	ml 0,20 x 7,76 kg/ml =	1,55 kg
-Tronchetti DN 65	ml 0,15 x 5,91 kg/ml =	0,89 kg
-Flange PFA 16 DN 100	n° 3 x 4,50 kg =	13,50 kg
-Flange PFA 16 DN 80	n° 2 x 3,50 kg =	7,00 kg
-Flange PFA 16 DN 50	n° 2 x 2,50 kg =	5,00 kg
-Flangia cieca PFA 16 DN 100	n° 1 x 5,65 kg =	5,65 kg
TOTALE		39,13 KG

NUOVO SCHEMA IDRAULICO TIPO DELLA VASCA ZARDIELE

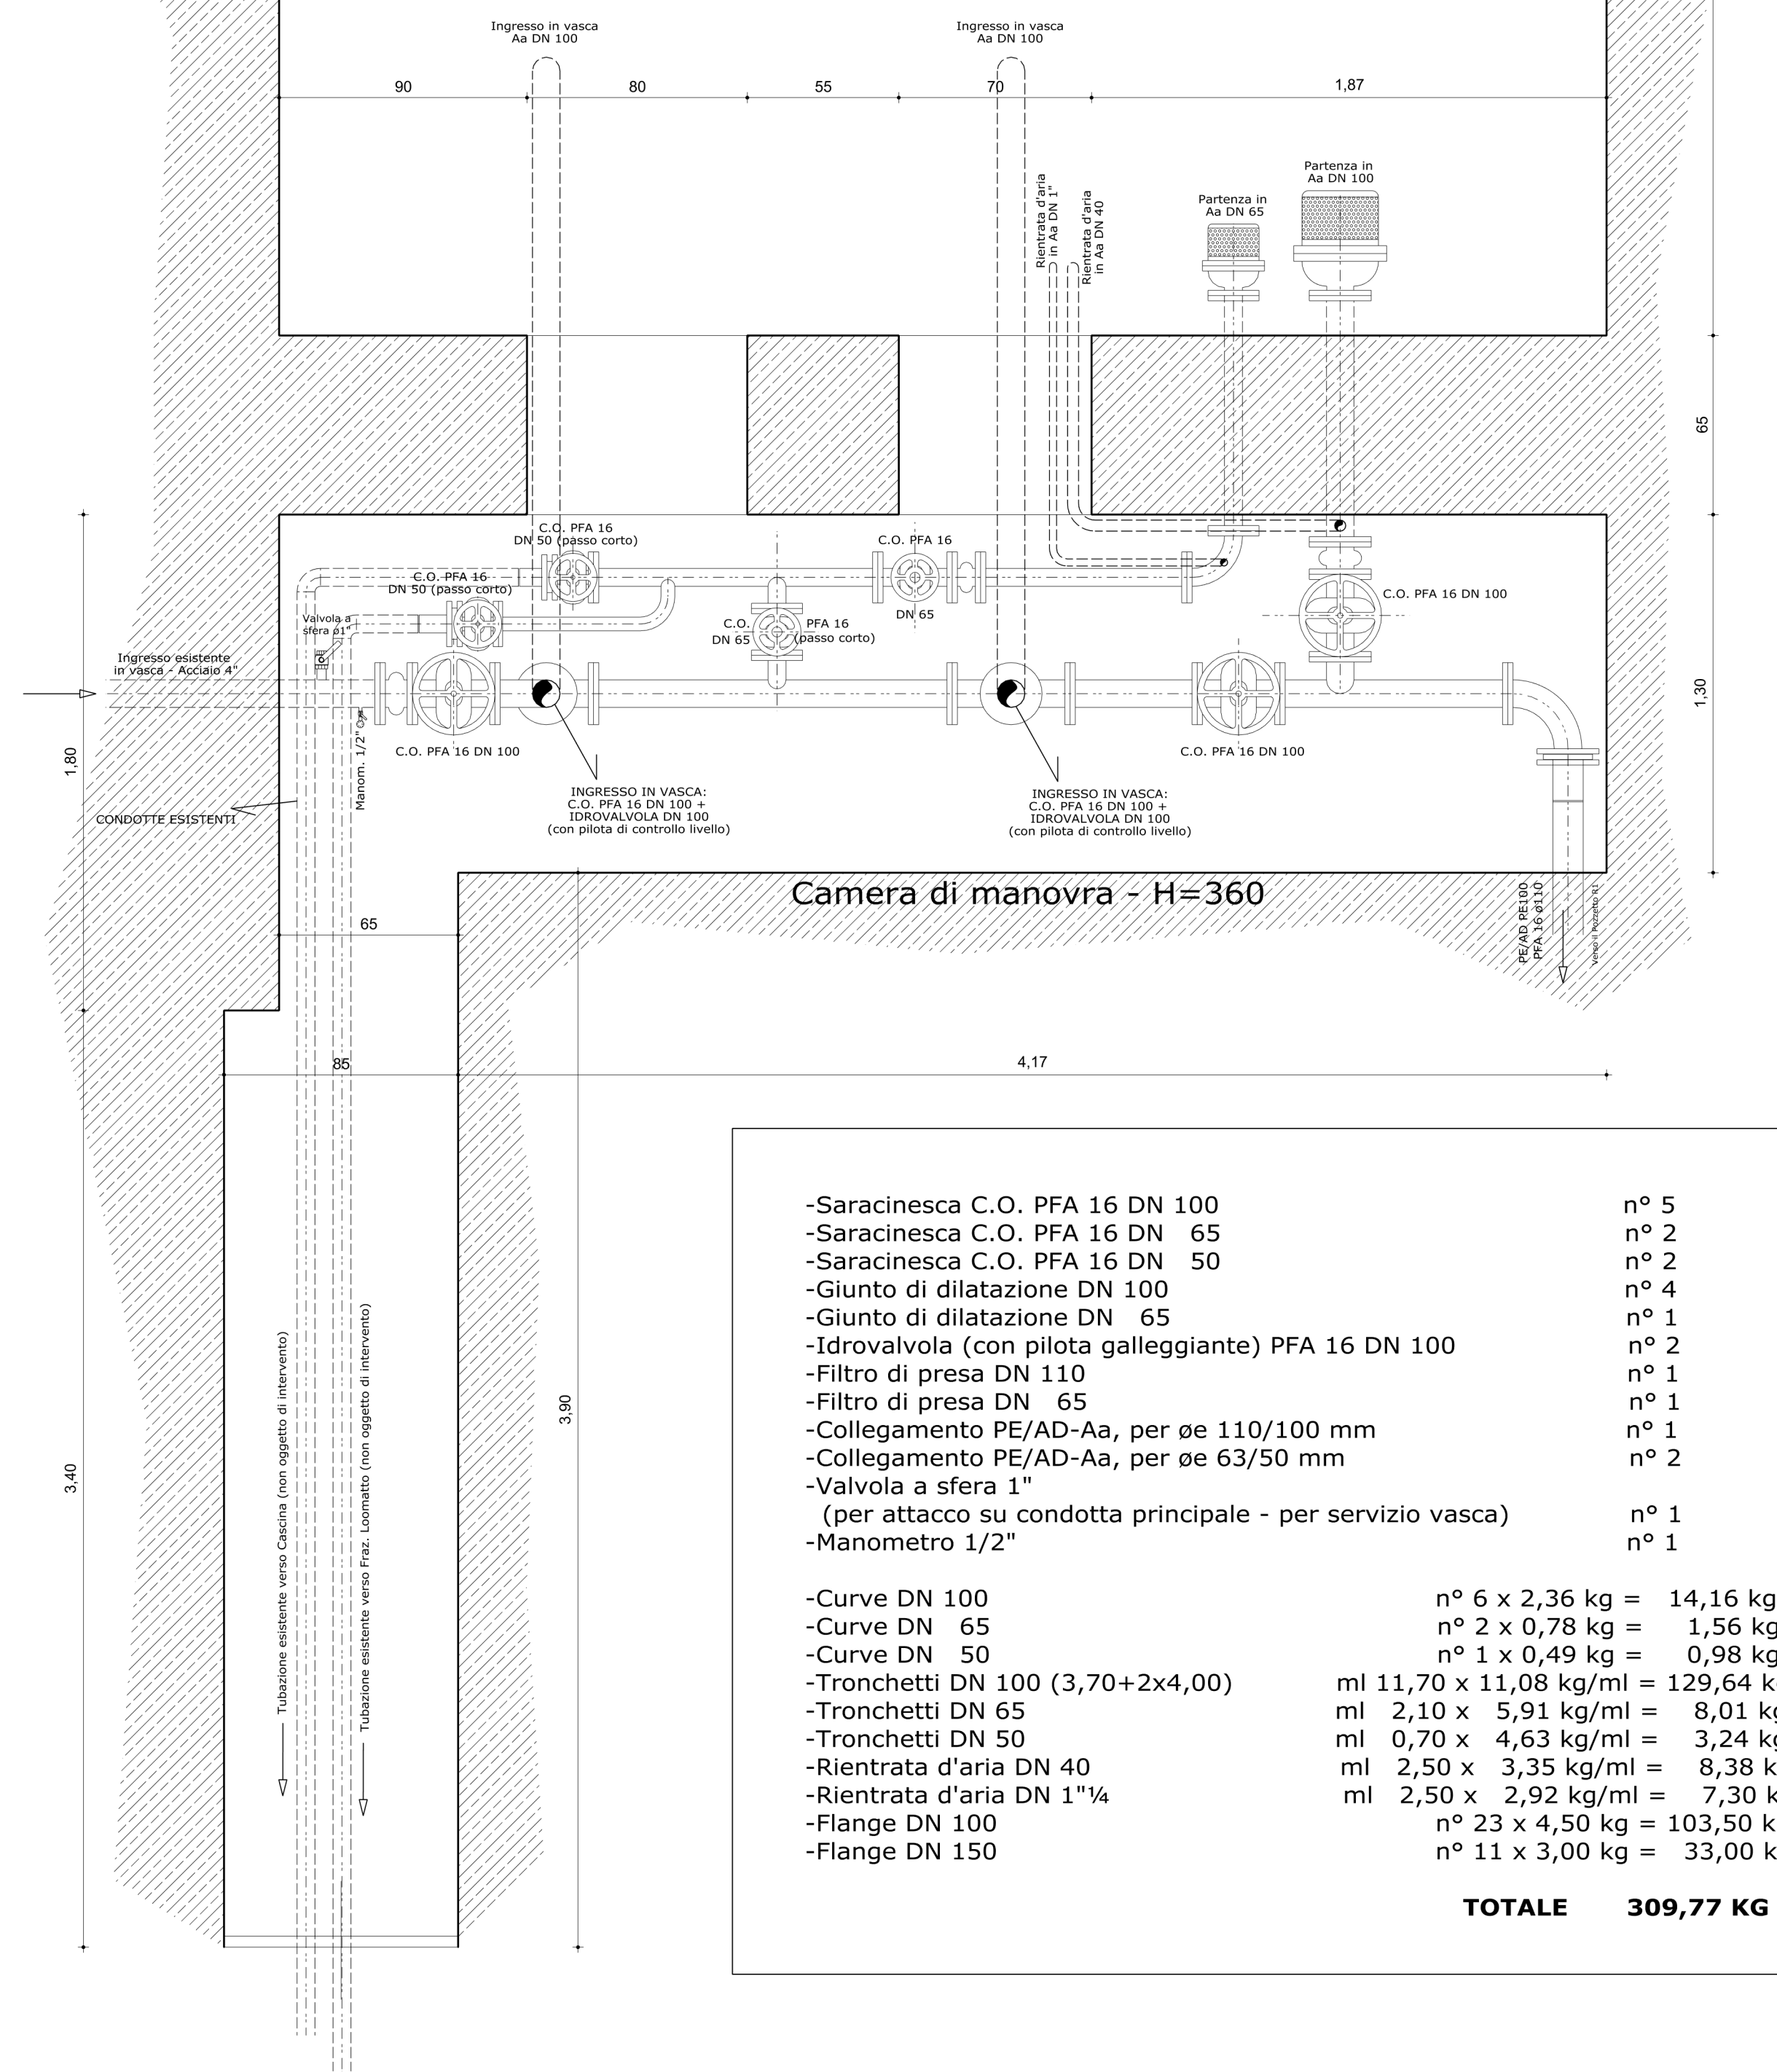

Regione Autonoma Valle D'Aosta
Comune di Gressoney-Saint-Jean



Région Autonome Vallée D'Aoste
Commune de Gressoney-Saint-Jean

Ufficio Tecnico Comunale
COMUNE DI GRESSONEY-SAINT-JEAN
Via Villa Margherita n.1
11025 Gressoney-Saint-Jean (AO)
Tel.: 0125-355192
Cod. Fiscale e P. IVA 00108510074

OGGETTO
Interventi di manutenzione straordinaria dell'acquedotto comunale, con sostituzione delle condotte esistente a servizio della frazione Loomatto.

TECNICO REDATTORE	COMMITTENTE
Ufficio Tecnico Comunale Geom. Nazareno Fazari	AMMINISTRAZIONE COMUNALE DI GRESSONEY-SAINT-JEAN

TITOLO ELABORATO	TAVOLA
PARTICOLARI COSTRUTTIVI E SCHEMI IDRAULICI	2

	SCALA	CONTENUTO ELABORATO	CRONOLOGIA
	1:20	PROGETTO	OTTOBRE 2021