



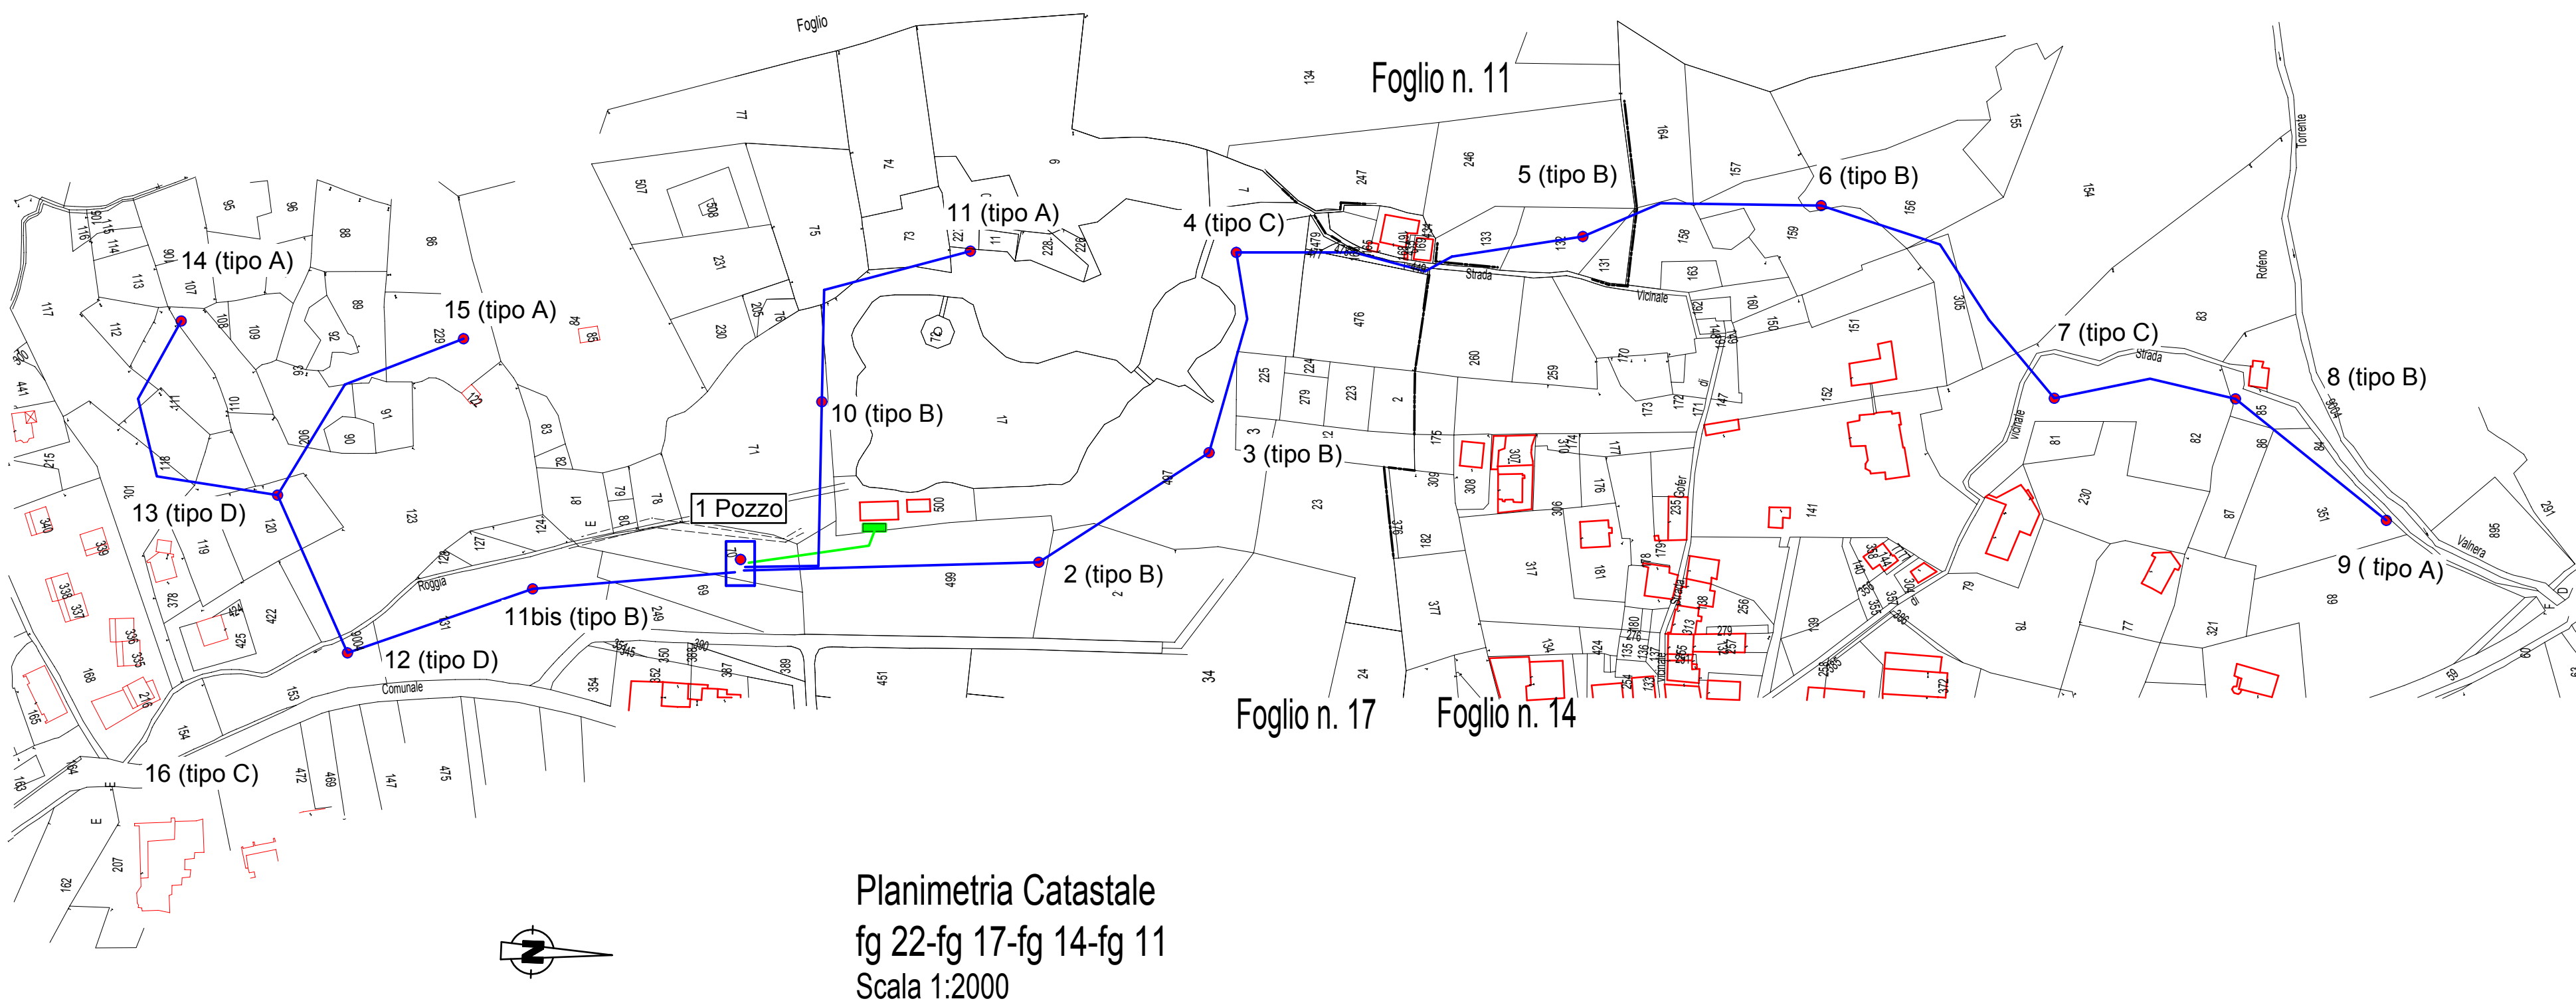

Leggenda

- quadro elettrico avviamento/comando
- Pozzetti per allacciamento cannoni da neve
- Pozzo esistente per fornitura acqua
- Condotta idraulica elettrica e comunicazione
- Convidotti potenza e dati

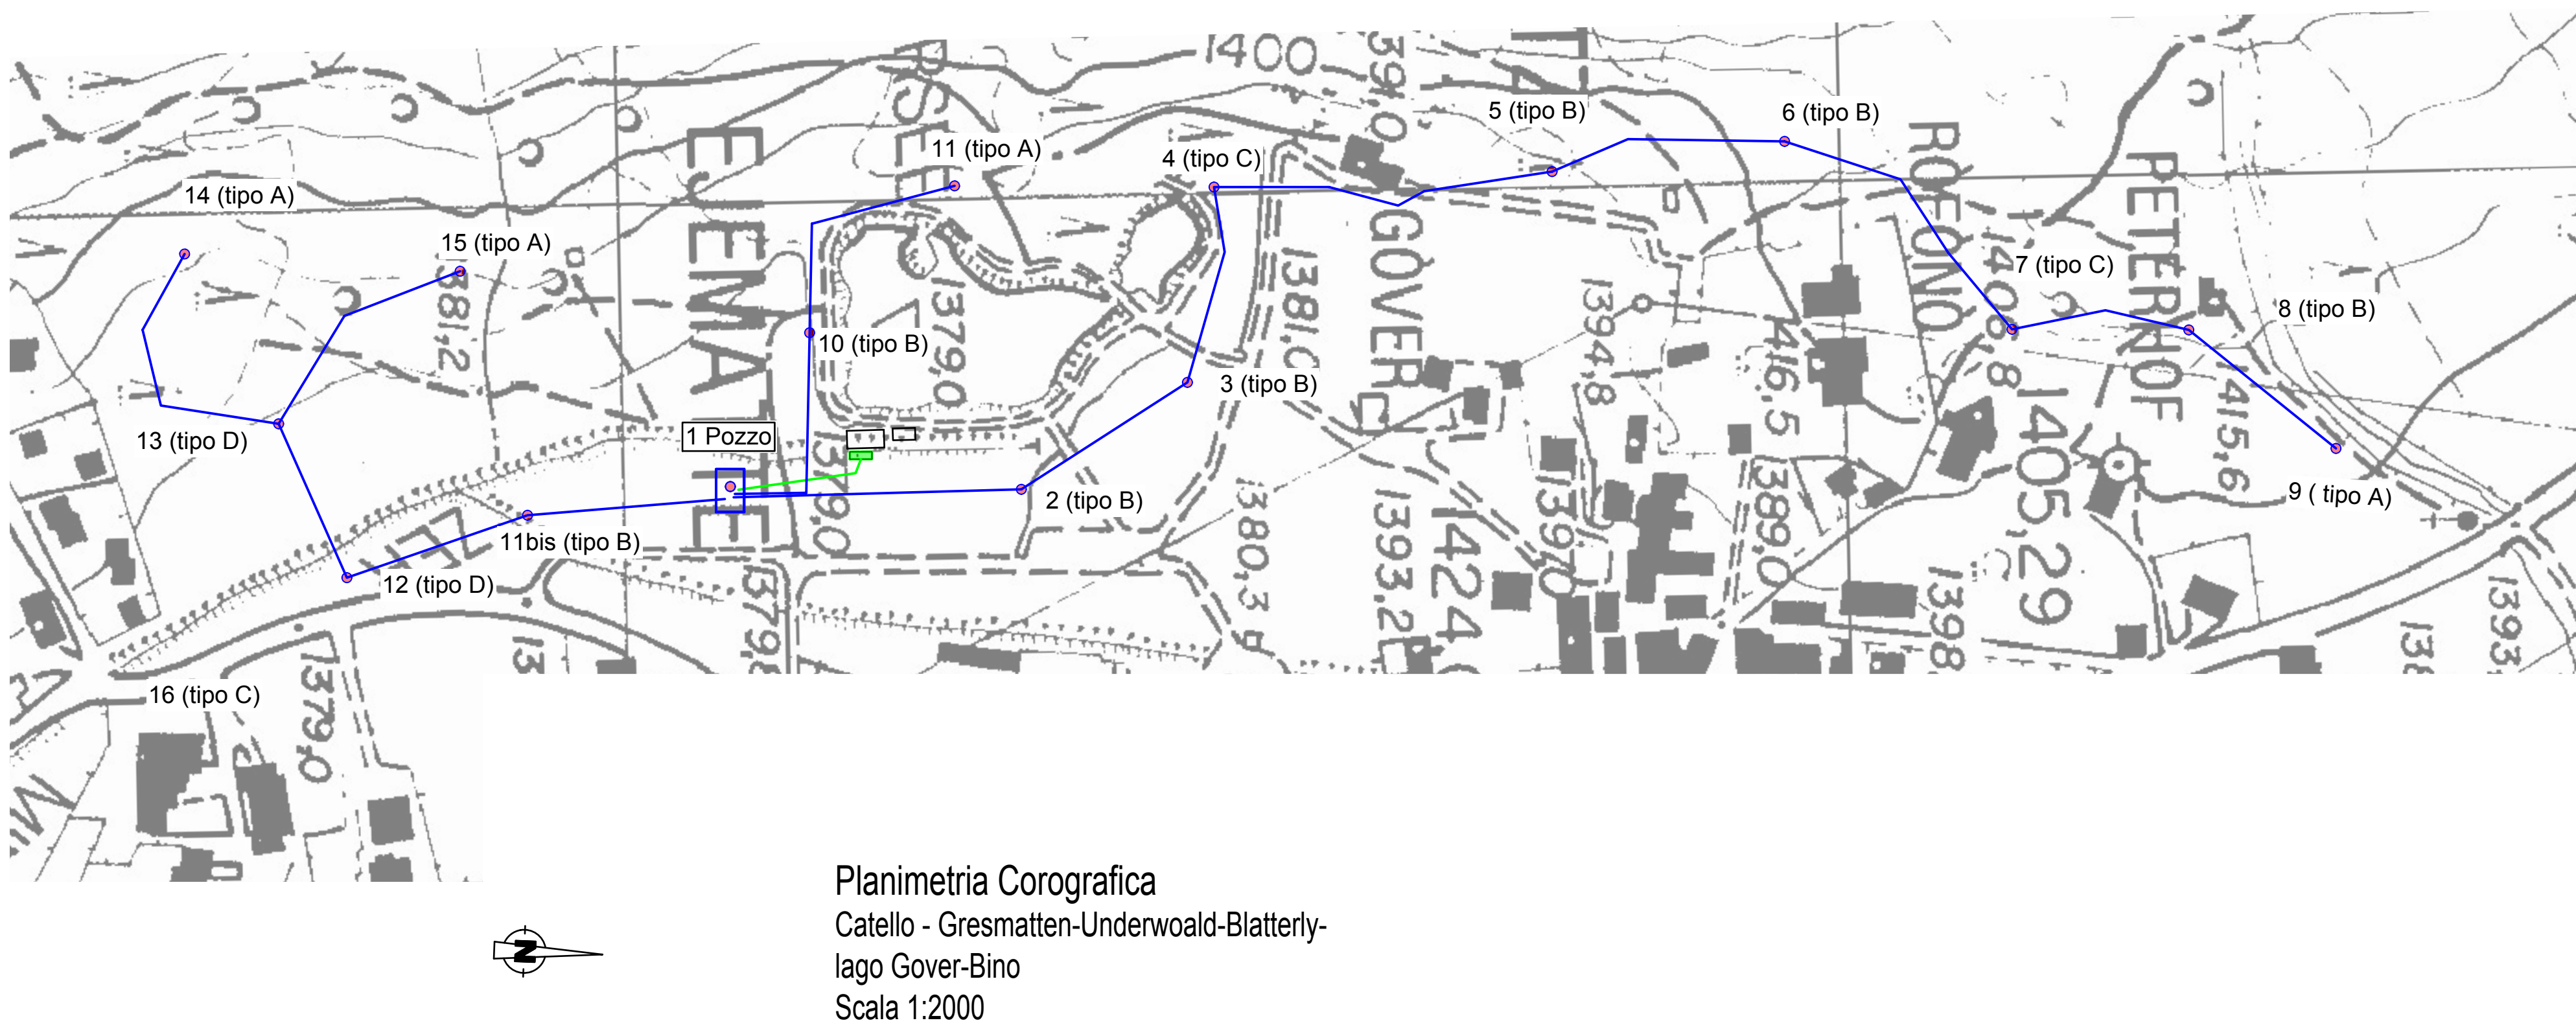


Regione Autonoma Valle D'Aosta Comune di Gressoney St. Jean

PROGETTO **Esecutivo 1 Stralcio condotte innevamento artificiale
pista agonistica sci nordico**

COMMITENTE **Comune di Gressoney St Jean**

DISEGNI ALLEGATI 1- *Planimetria catastale*
2- *Planimetria corografica*

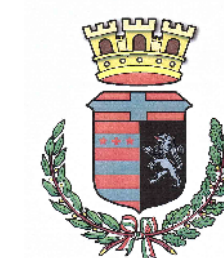

FASE **1 STRALCIO**

VERIFICATO	AUTORE	Tavolo	SCALA
DISEGNATO	Geom. Massimo Comune 11020 Gressoney La Trinità Piaz. Tschawal 30 Aosta tel 346/8562943	1	Scala 1:2000
DATA			